




orange  
 POLE RDTRDICT

n° en cas d'accrochage : 0 810 300 111  
 Système : WGS 84 Mercator  
 Echelle : 1/1000

Orange	Propriétaires
Autres	Autres
Conduite allégée	Conduite allégée
Conduite enterrée	Conduite enterrée
Artère pleine terre	Artère pleine terre
Artère aérienne appuis Orange	Artère aérienne appuis Orange
Artère aérienne appuis ERDF	Artère aérienne appuis ERDF
Classe de précision ouvrages (A,B,C)	Classe de précision ouvrages (A,B,C)
Points topographiques	Points topographiques
© Orange	© Orange

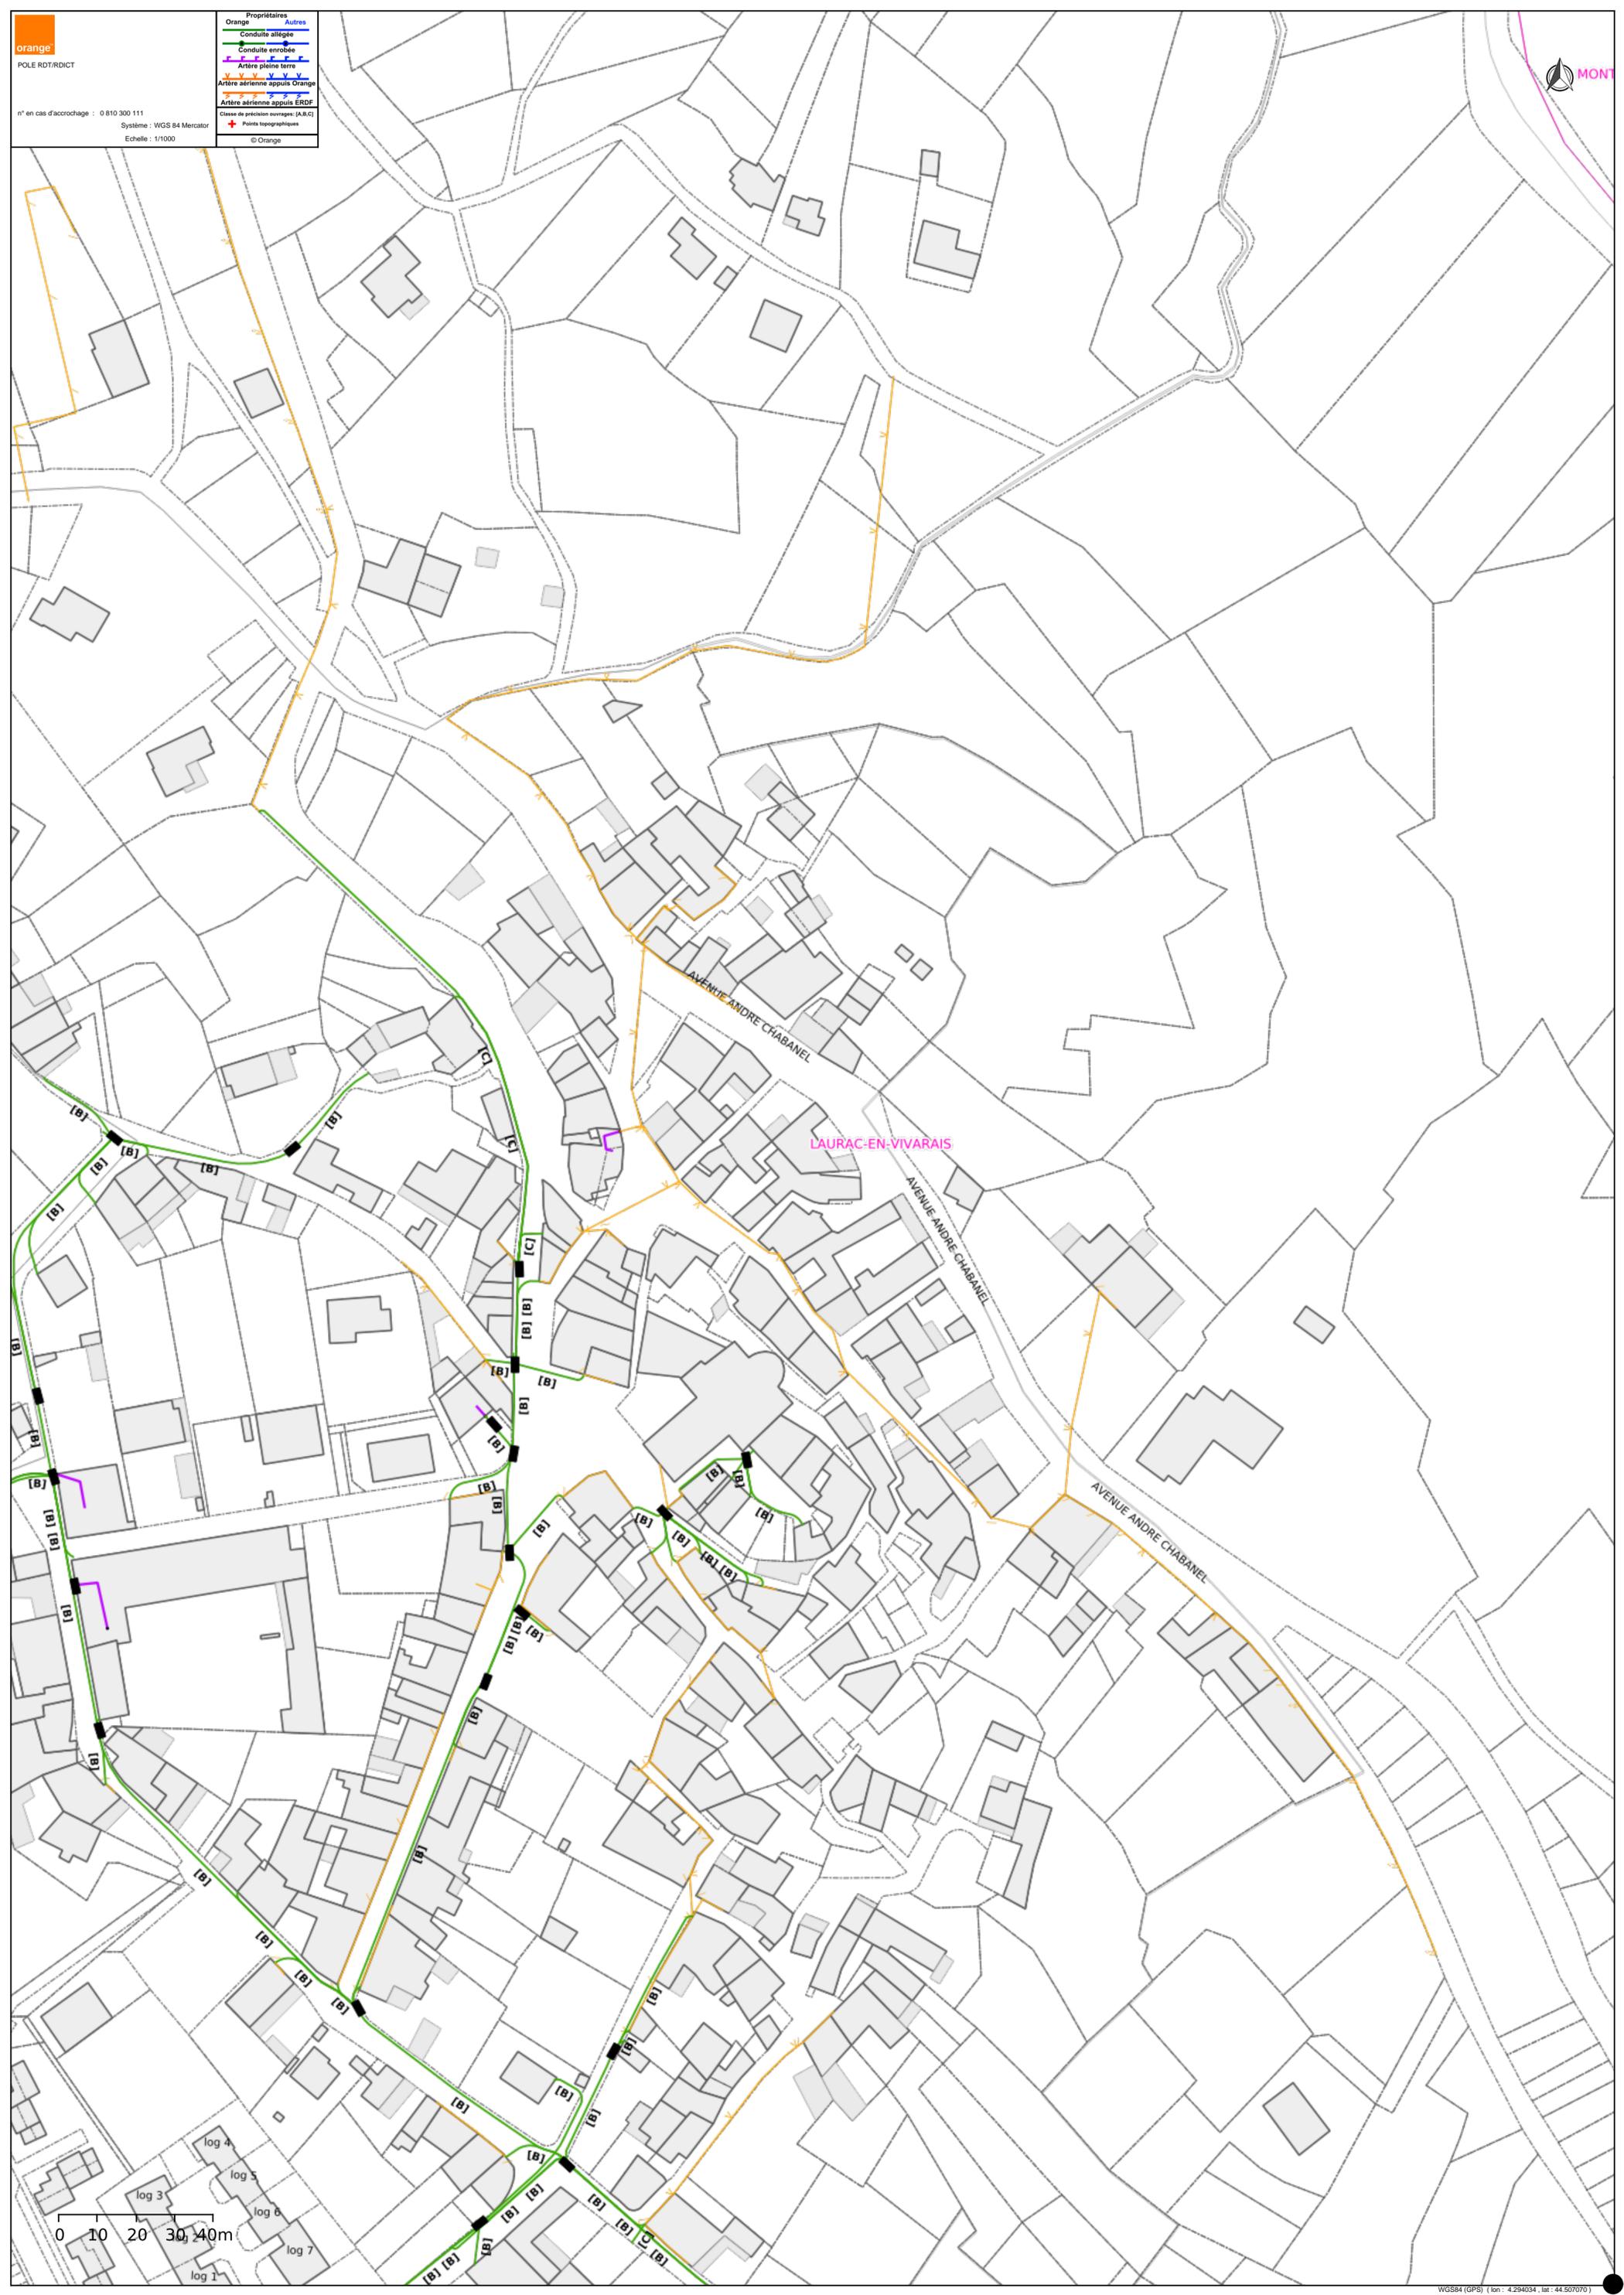


LAURAC-EN-VIVARAIS

AVENUE ANDRE CHABANEL

AVENUE ANDRE CHABANEL

AVENUE ANDRE CHABANEL

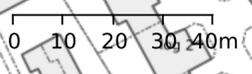

log 1  
 log 3  
 log 4  
 log 5  
 log 6  
 log 7