

Commune de LAURAC EN VIVARAIS



Aménagement de la place Galfard et de la calade du Lavoir


ETAT DES LIEUX

Indice	Date	Description	Dess.	Verif.
0	JJ/MM/AAAA	Première édition	XX	XX

PLAN TOPOGRAPHIQUE

Echelle	N° d'Affaire	Plan N°
1/200	A2201167	4
Nivellement : NCF-IGN69		
Système de projection : RGF93-CC45		
Date du relevé 8 juin 2023		

Naldeo
Direction Opérationnelle AURA-EST - 4 rue Montgolfier - 07200 AUBENAS - Tel. 04 75 35 44 88

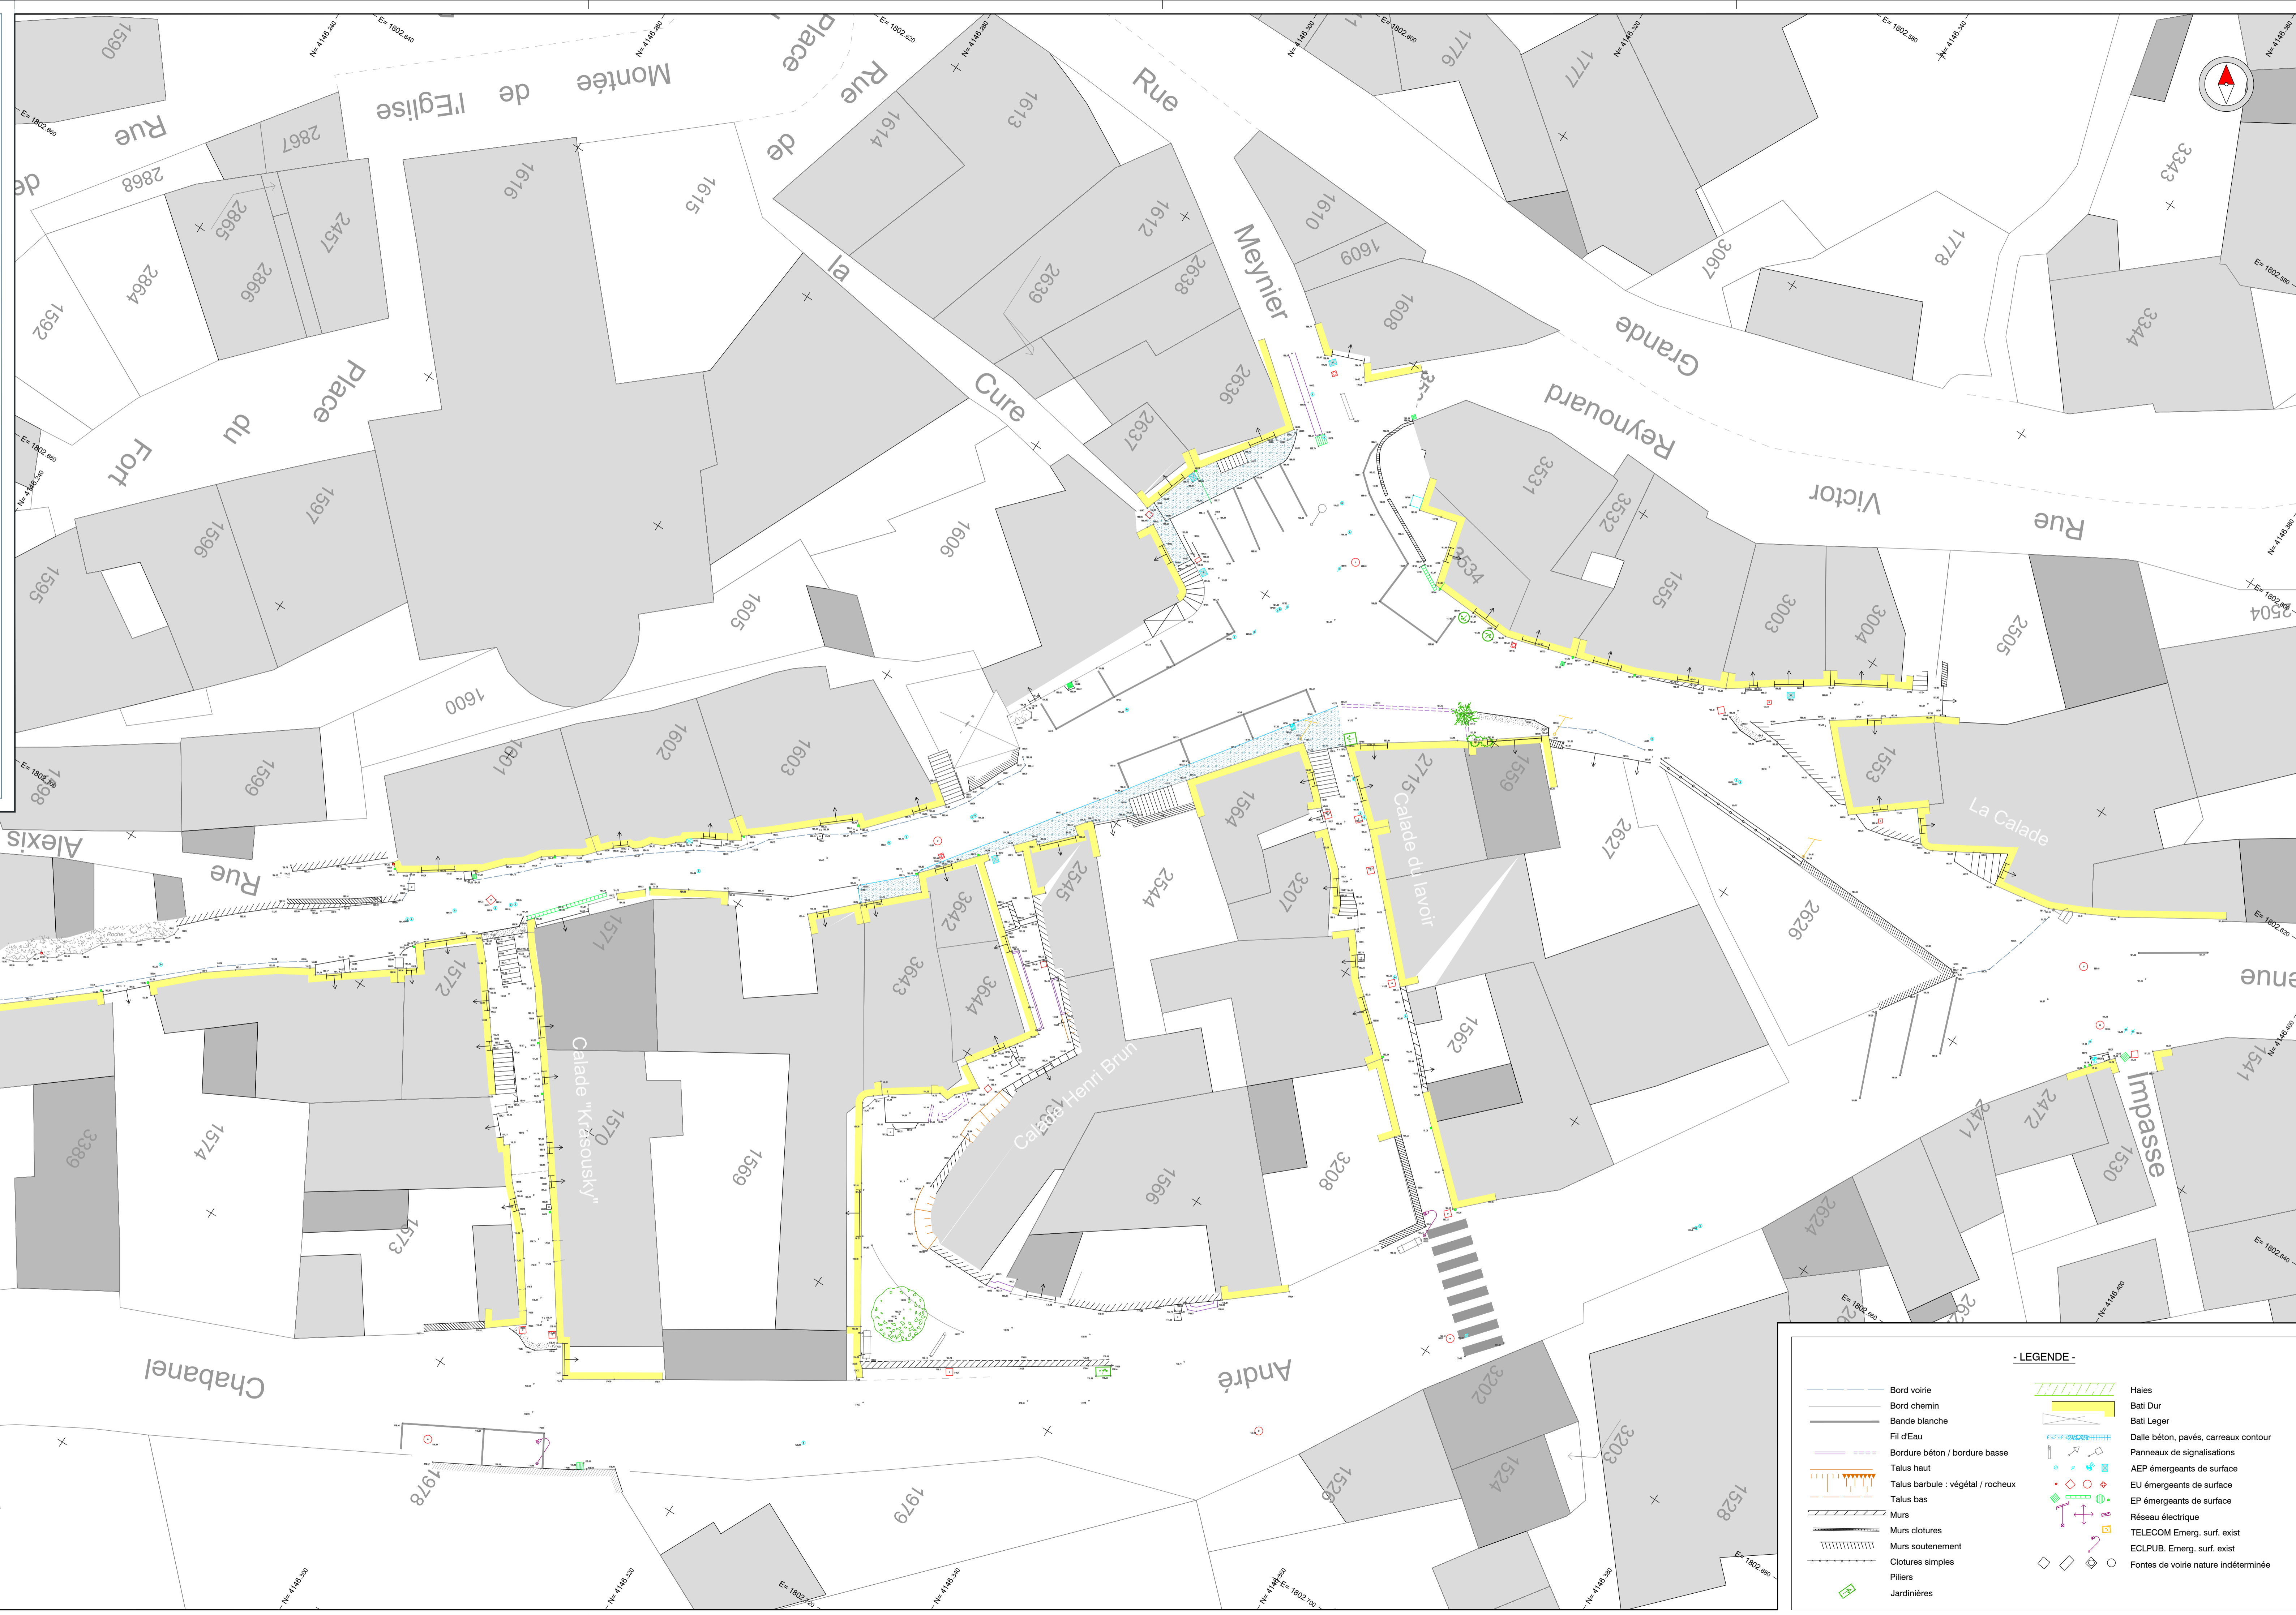

- LEGENDE -

	Bord voirie		Haies
	Bord chemin		Bati Dur
	Bande blanche		Bati Leger
	Fil d'Eau		Dalle béton, pavés, carreaux contour
	Bordure béton / bordure basse		Panneaux de signalisations
	Talus haut		AEP émergents de surface
	Talus barbu - végétal / rocheux		EU émergents de surface
	Talus bas		EP émergents de surface
	Murs		Réseau électrique
	Murs clôtures		TELECOM Emerg. surf. exist
	Murs soutènement		ECLPUB. Emerg. surf. exist
	Clôtures simples		Fontes de voirie nature indéterminée
	Piliers		
	Jardinières		